



*ראה רשימת הערות ומקרא בתחילת קובץ תכניות המכר

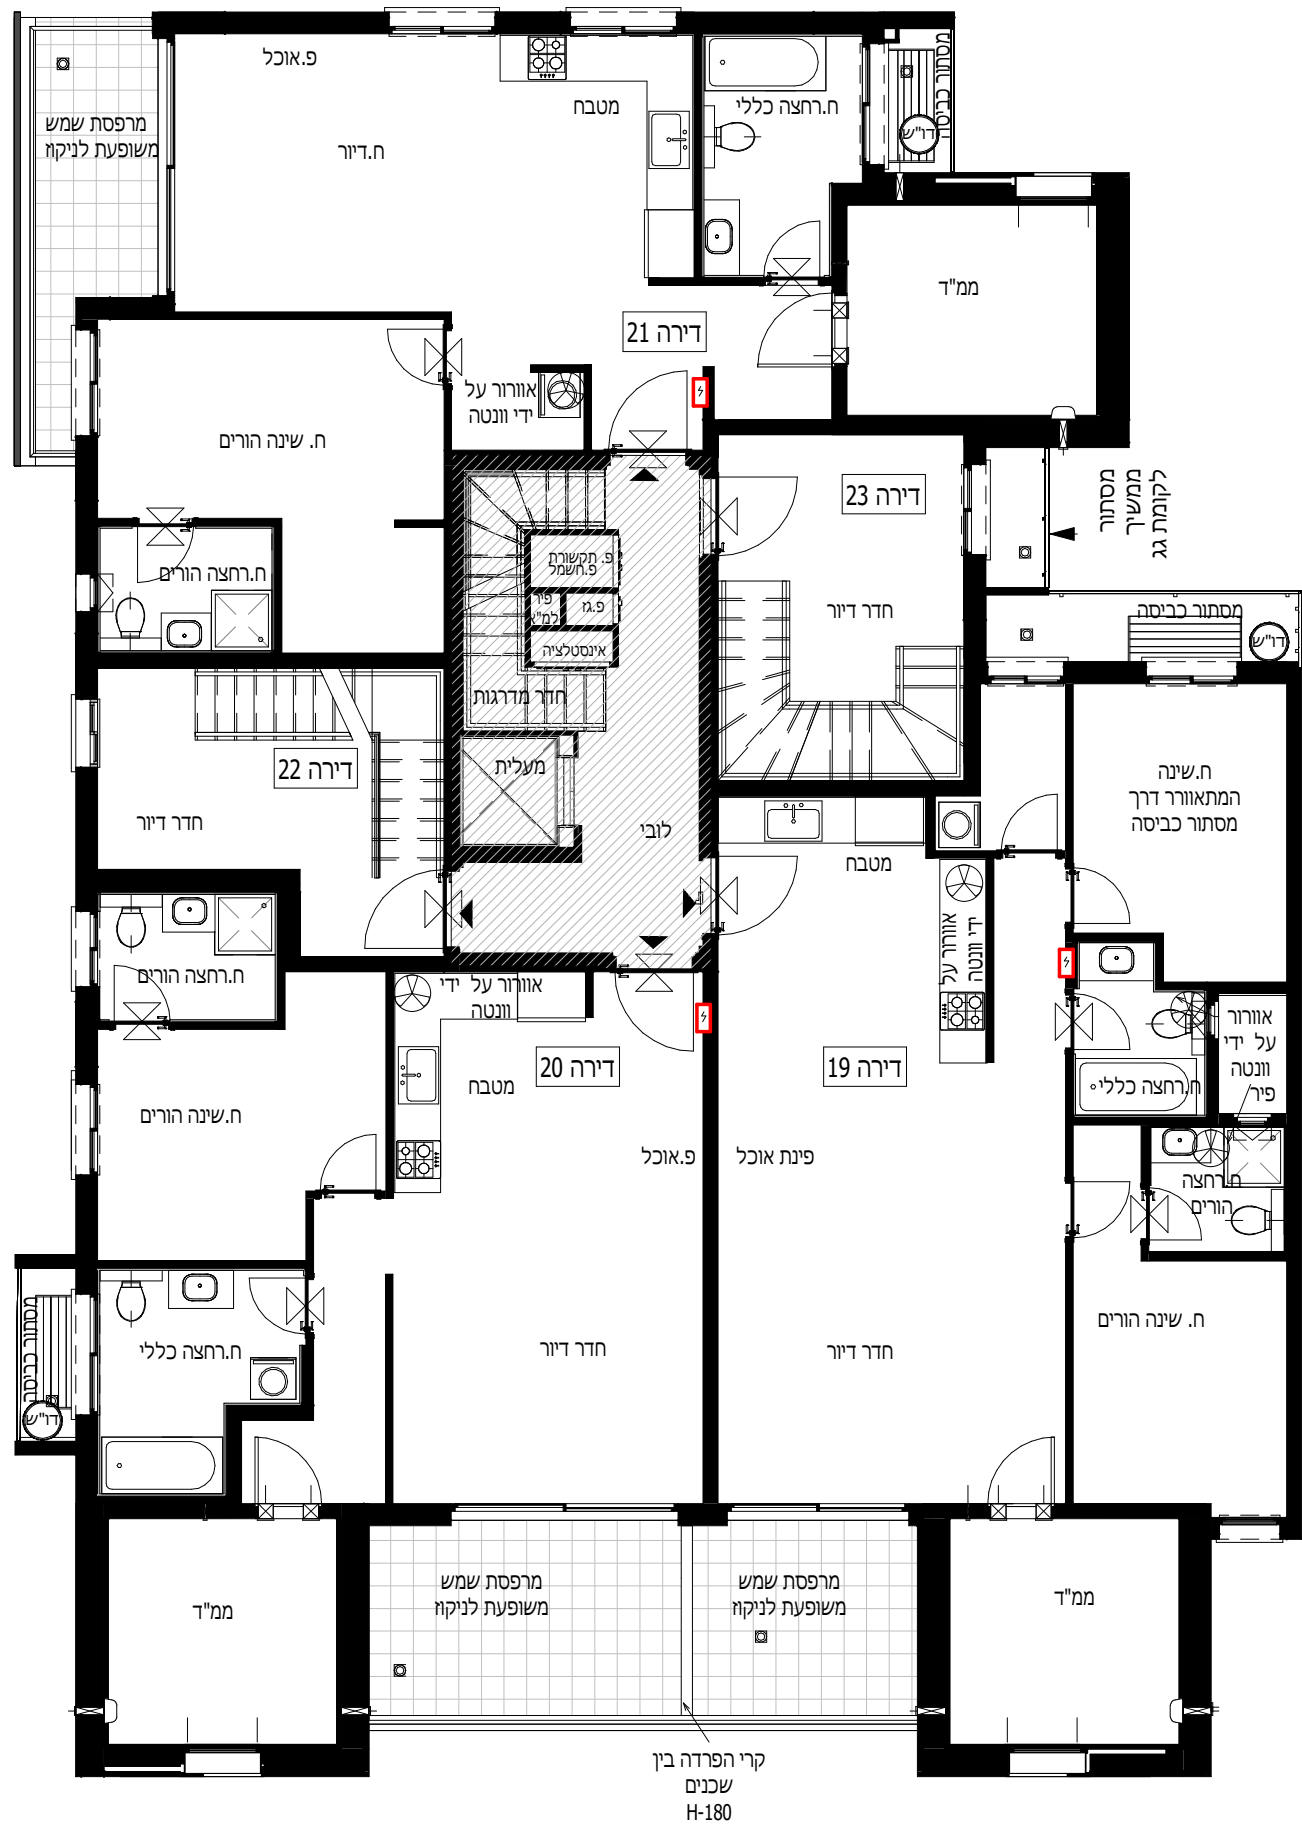

חתך סכמתי

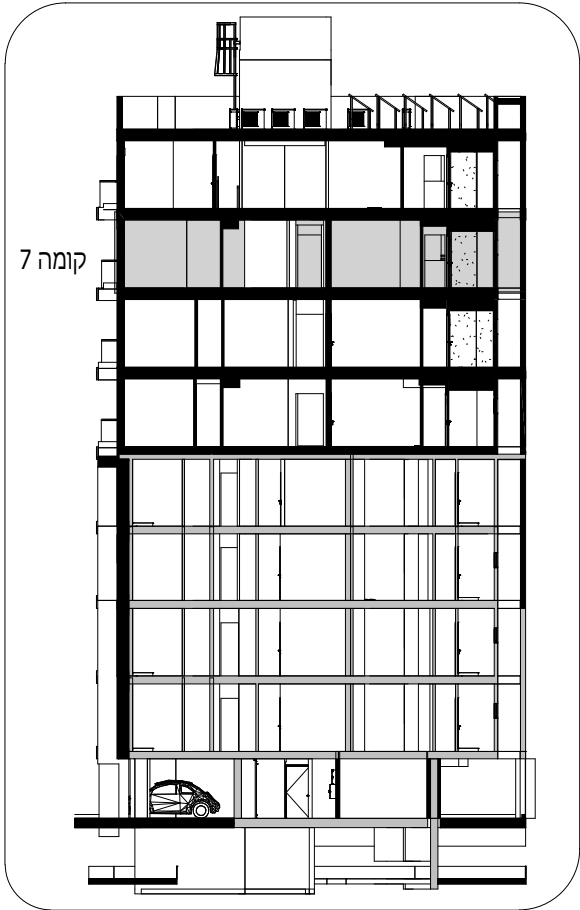

השקמה 40


ההדמיה להמחשה בלבד



שם הלקוח דוד אביטן

חתימת הלקוח _____ תאריך _____

חתימת המוכר _____ תאריך _____

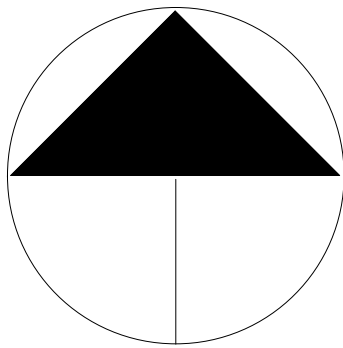

שם הגיליון

קומה 7

קנה מידה 1:100

תאריך 06/10/24

מנו אדריכלים בע"מ

