



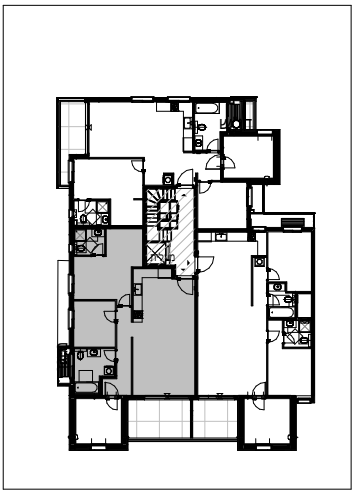

תוכנית סכמתית

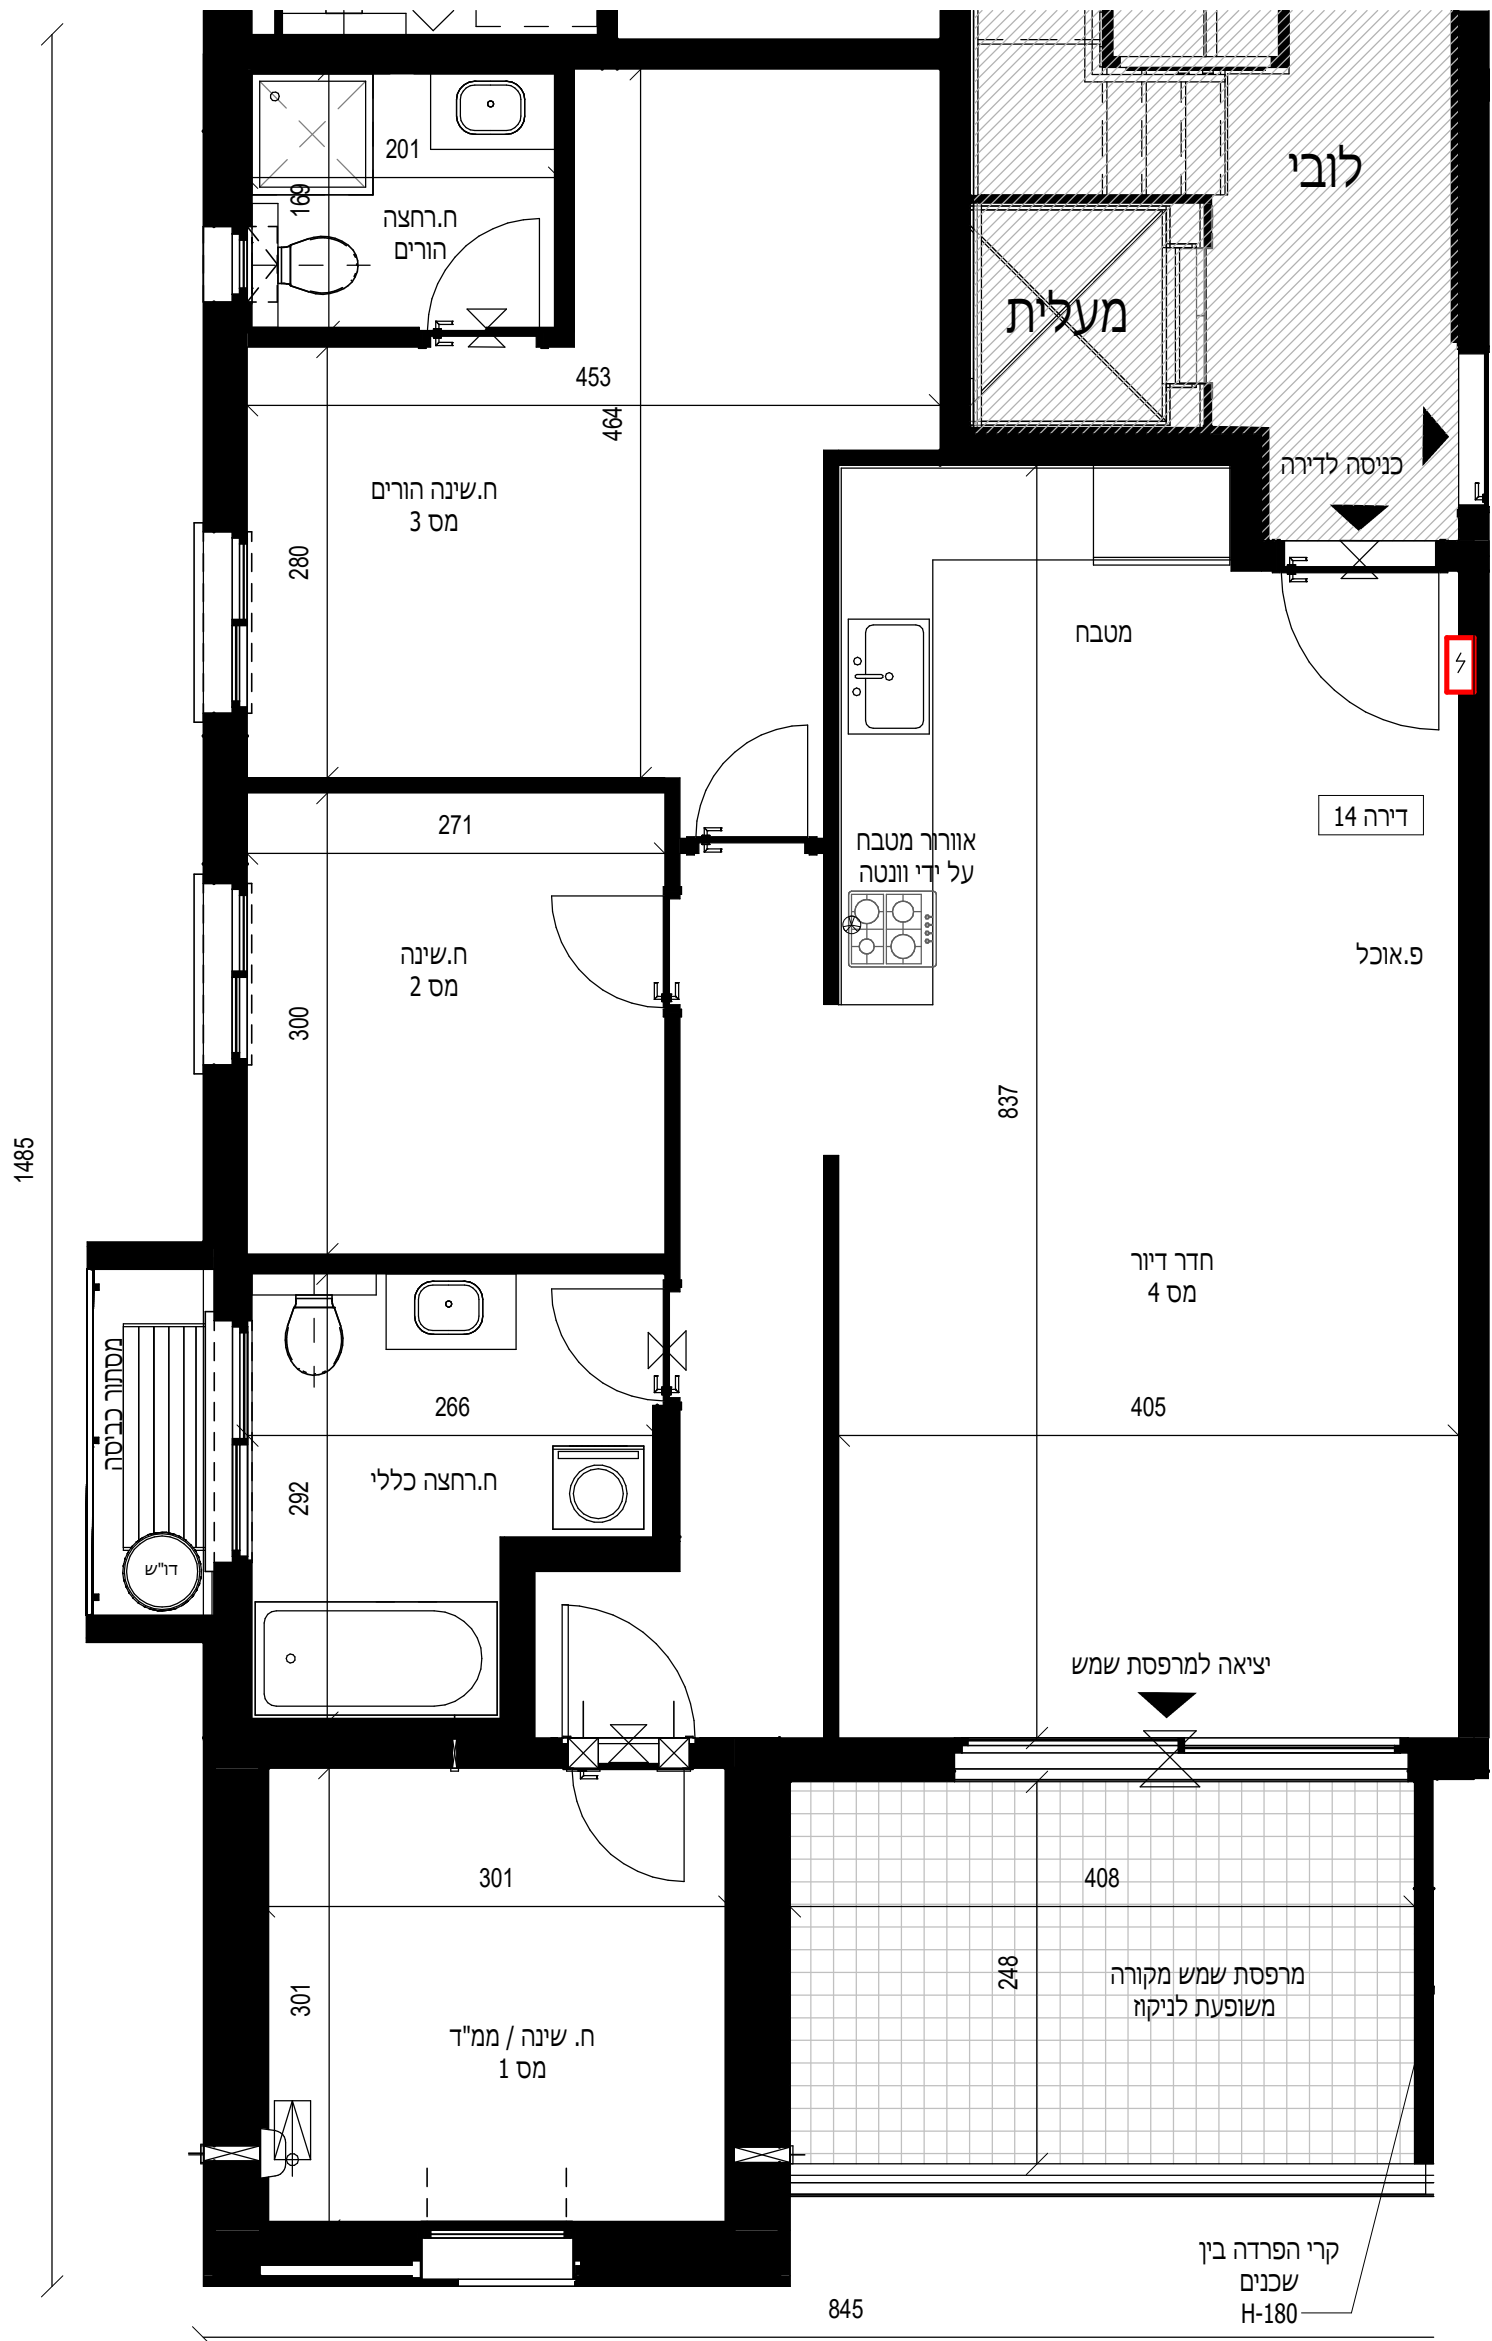

*ראה רשימת הערות ומקרא בראש החוברת תכניות המכר
**יתכן ויבוצעו שינויים במהלך תכניות הביצוע


דירה מס' 14	מס' חדרים 4
שטח דירה מכר	99.52 מ"ר
שטח מרפסת שמש	11.51 מ"ר
מתוכה שטח מרפסת בקירוי מלא	11.51 מ"ר

בת ים -השקמה 40

הדמיה להמחשה בלבד



שם היזם הבית ברחוב השקמה 40 בת ים בע"מ
חתימת הלקוח _____ תאריך _____
חתימת המוכר _____ תאריך _____

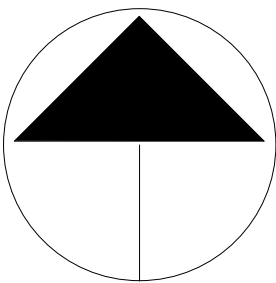

שם הגיליון
דירה 14 קומה 5

קנה מידה
1:50

תאריך
14.11.24

מנו אדריכלים בע"מ

